


Perspektive hängende Kapsel



Perspektive Arkaden

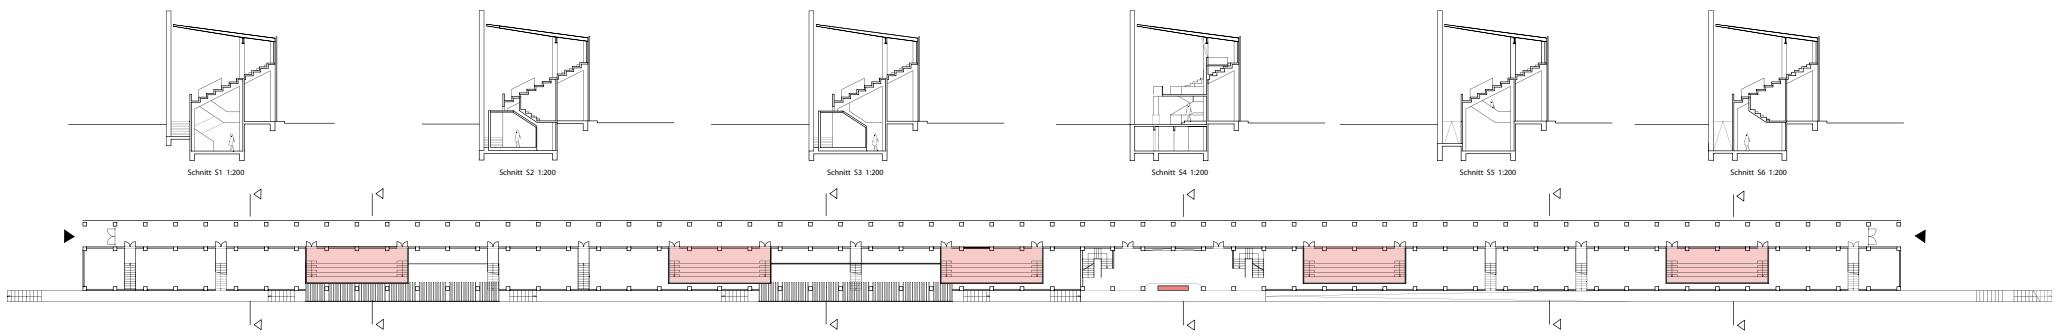

Grundriss Erdgeschoss + 0,0

ENTWURF AVUS

NELLI KIFEL

STEFAN NEUDECKER

